

STANISŁAWIE 77/8

KARTA ARANŻACYJNA MIESZKANIA



MIESZKANIE 3 POKOJOWE	PODDASZE
PRZEDPOKÓJ	7.41 m ²
POKÓJ Z ANEKSEM KUCHENNYM	20.20 m ²
ŁAZIENKA Z WC	4.51 m ²
POKÓJ	11.72 m ²
POKÓJ	10.00 m ²
POWIERZCHNIA UŻYTKOWA	53.84m ²





Powierzchnia użytkowa lokali mieszkalnych została określona zgodnie z normą PN-ISO 9836:2015-12. Powierzchnia użytkowa uwzględnia powierzchnię elementów nadających się do demontażu, takich jak ścianki działowe nie stanowiące obudowy szachtów. Powierzchnia pod ściankami działowymi w lokalu, którego dotyczy karta: 1.49 m²

Powierzchnia poszczególnych pomieszczeń w lokalu liczona jest w osiach ścian działowych i/lub do wyznaczonych linii pomocniczych.

Przedstawione na karcie elementy wyposażenia lokalu (meble, urządzenia sanitarne, zabudowa kuchenna) są przykładowe i nie stanowią standardowej oferty dewelopera.

Grubość projektowanej warstwy wykończeniowej posadzki wynosi 20mm.

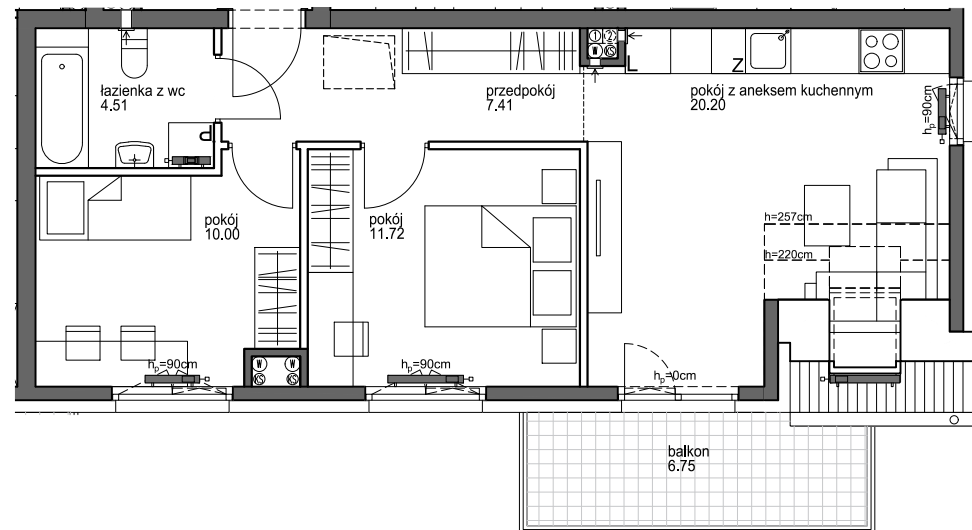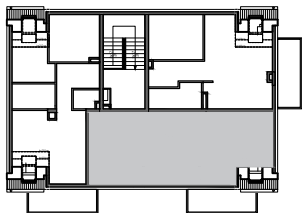

NECON
DEVELOPER

— ściany bez możliwości demontażu
— ściany z możliwością demontażu

--- linia pomocnicza określająca
granice obmiaru pomieszczenia

skala 1:100
0 5m